


# Функциональная схема ГРПШ-10-2 (10М-2)

# Габаритная схема ГРПШ-10-2 (10М-2)

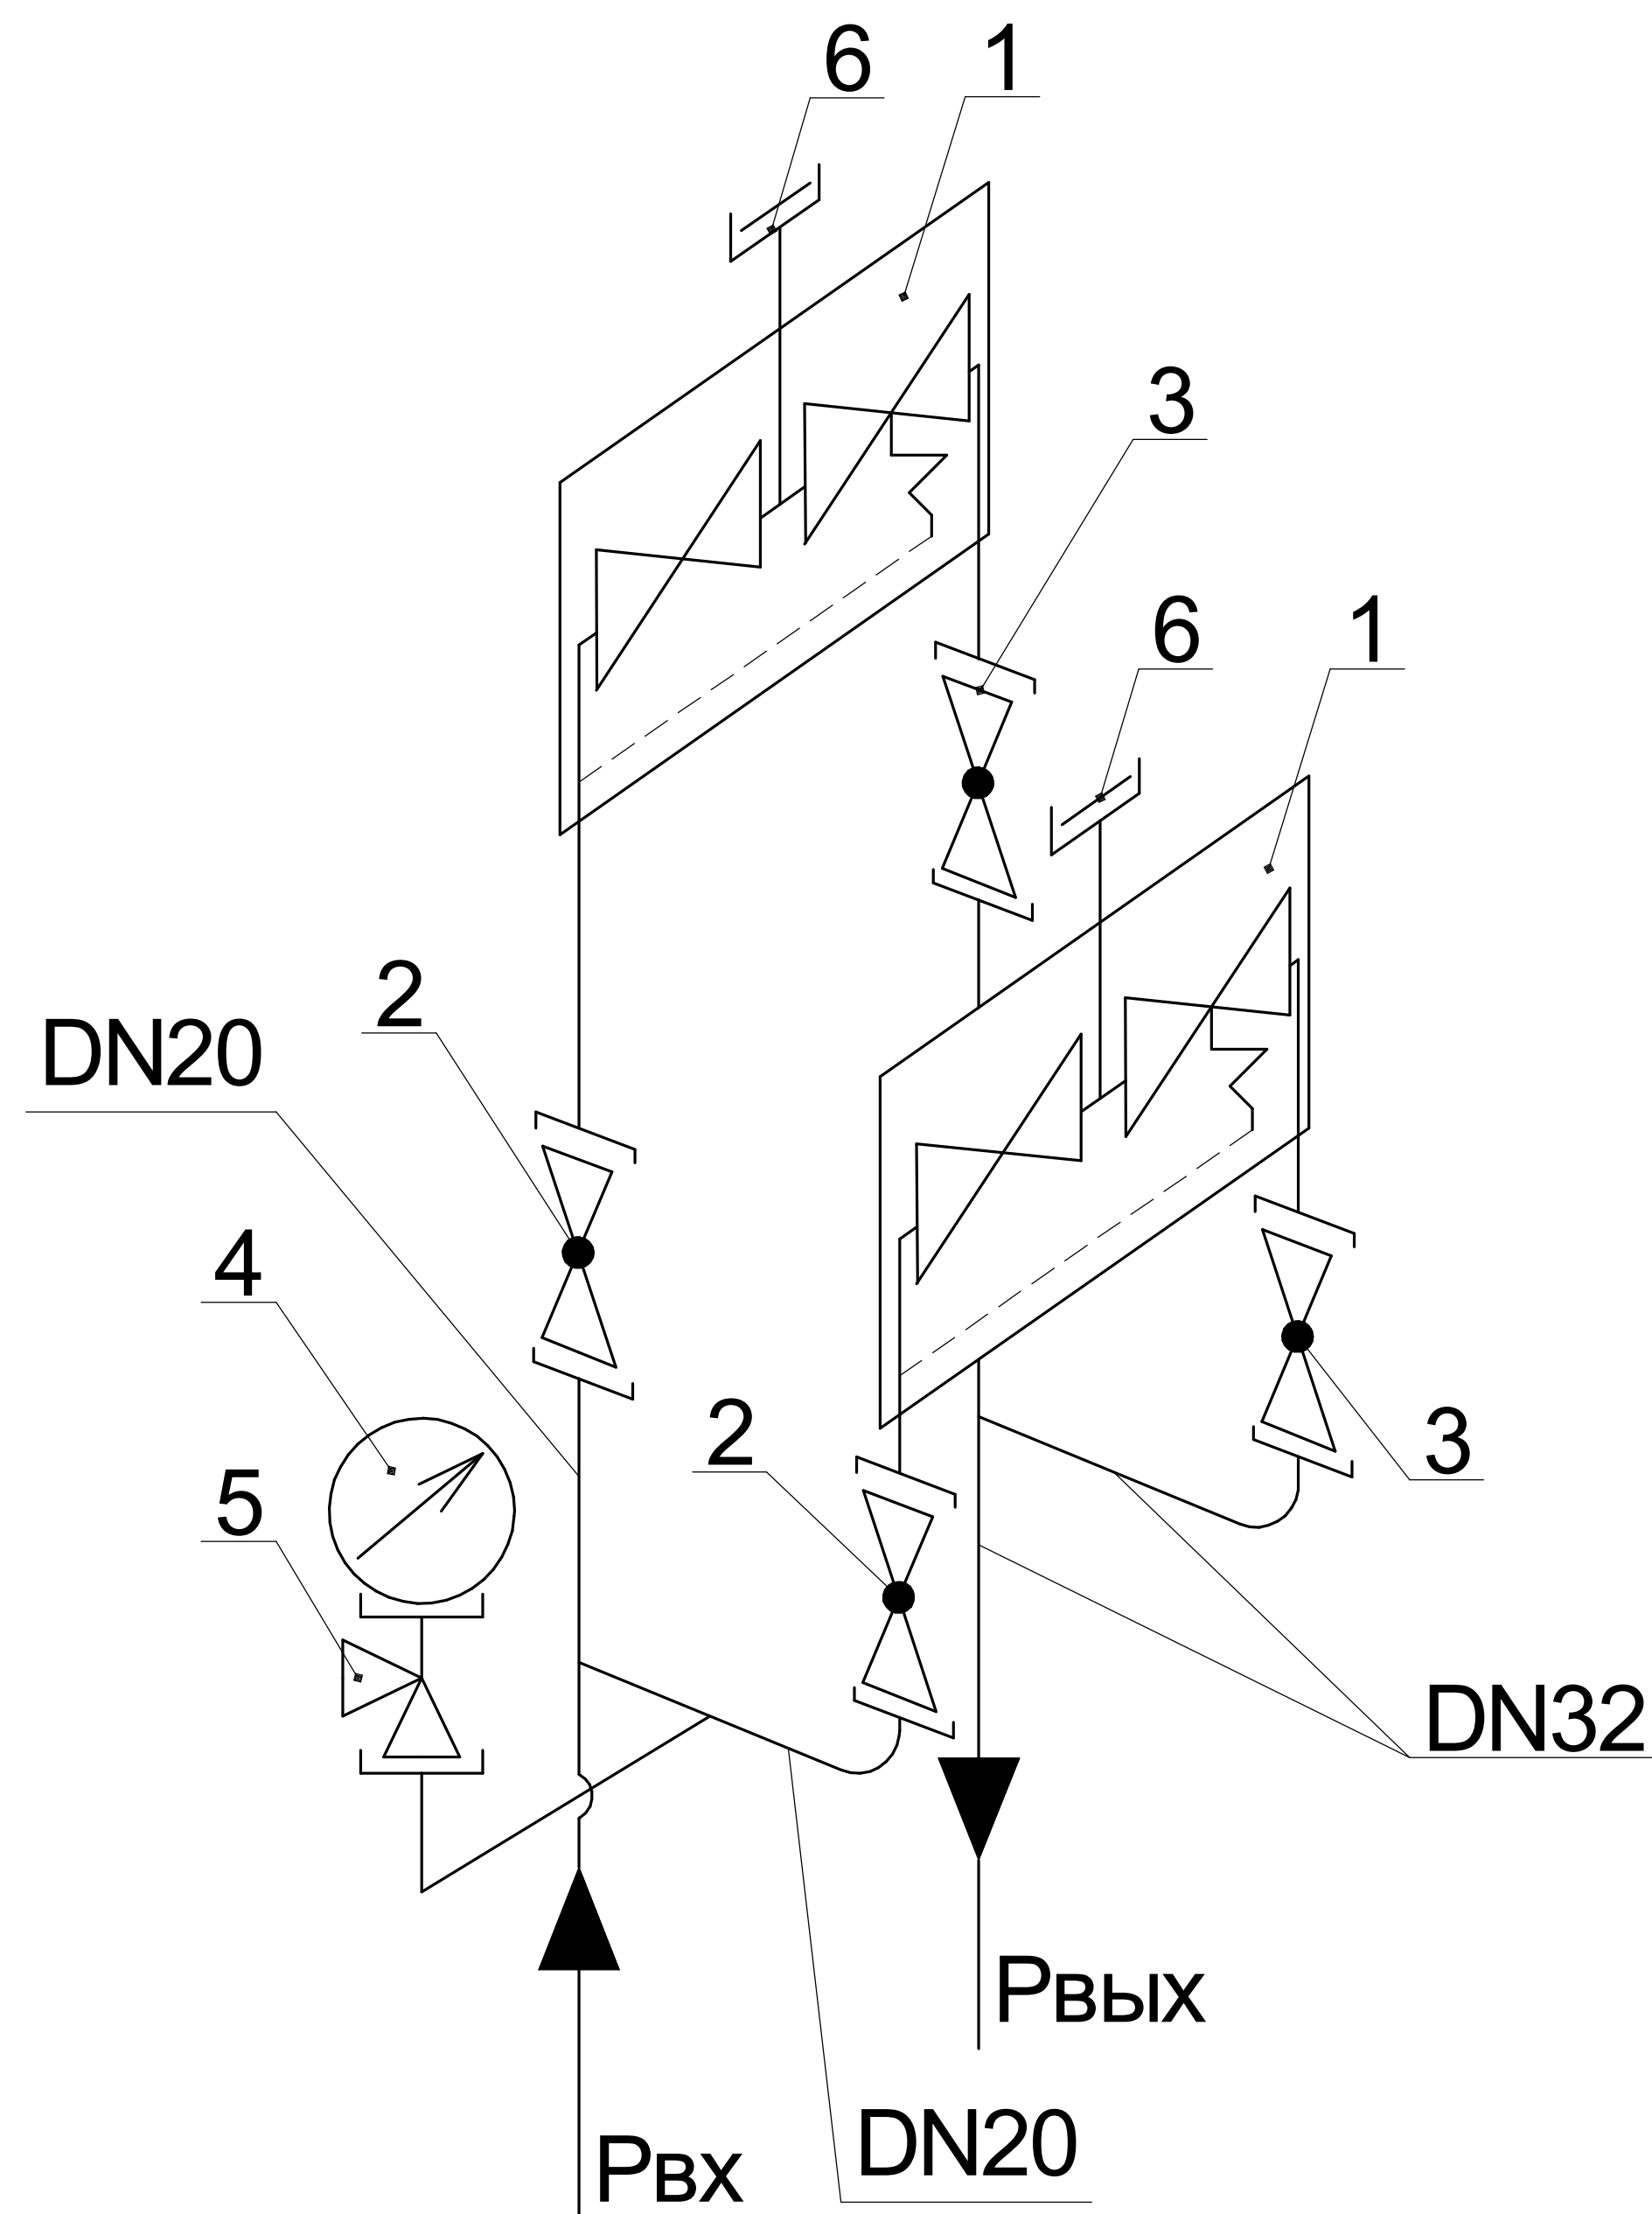


1- Регулятор давления газа VENIO-A-15; 2 - кран шаровый DN20; 3 - кран шаровый DN32; 4 - манометр; 5 - кран кнопочный VE; 6 - сбросной штуцер.

**Примечание 1.** Отбор выходного давления для настройки регулятора производится через штуцер, встроенный в корпус регулятора 1.

**Примечание 2.** Сброс газа через сбросной штуцер 6 (ПСК) осуществляется за заднюю стенку шкафа.

**Примечание 3.** В ГРПШ-10М-2 устанавливаются регуляторы VENIO-A-35-.

**Примечание 4.** Манометр поз. 4 поставляется отдельно, по требованию заказчика.

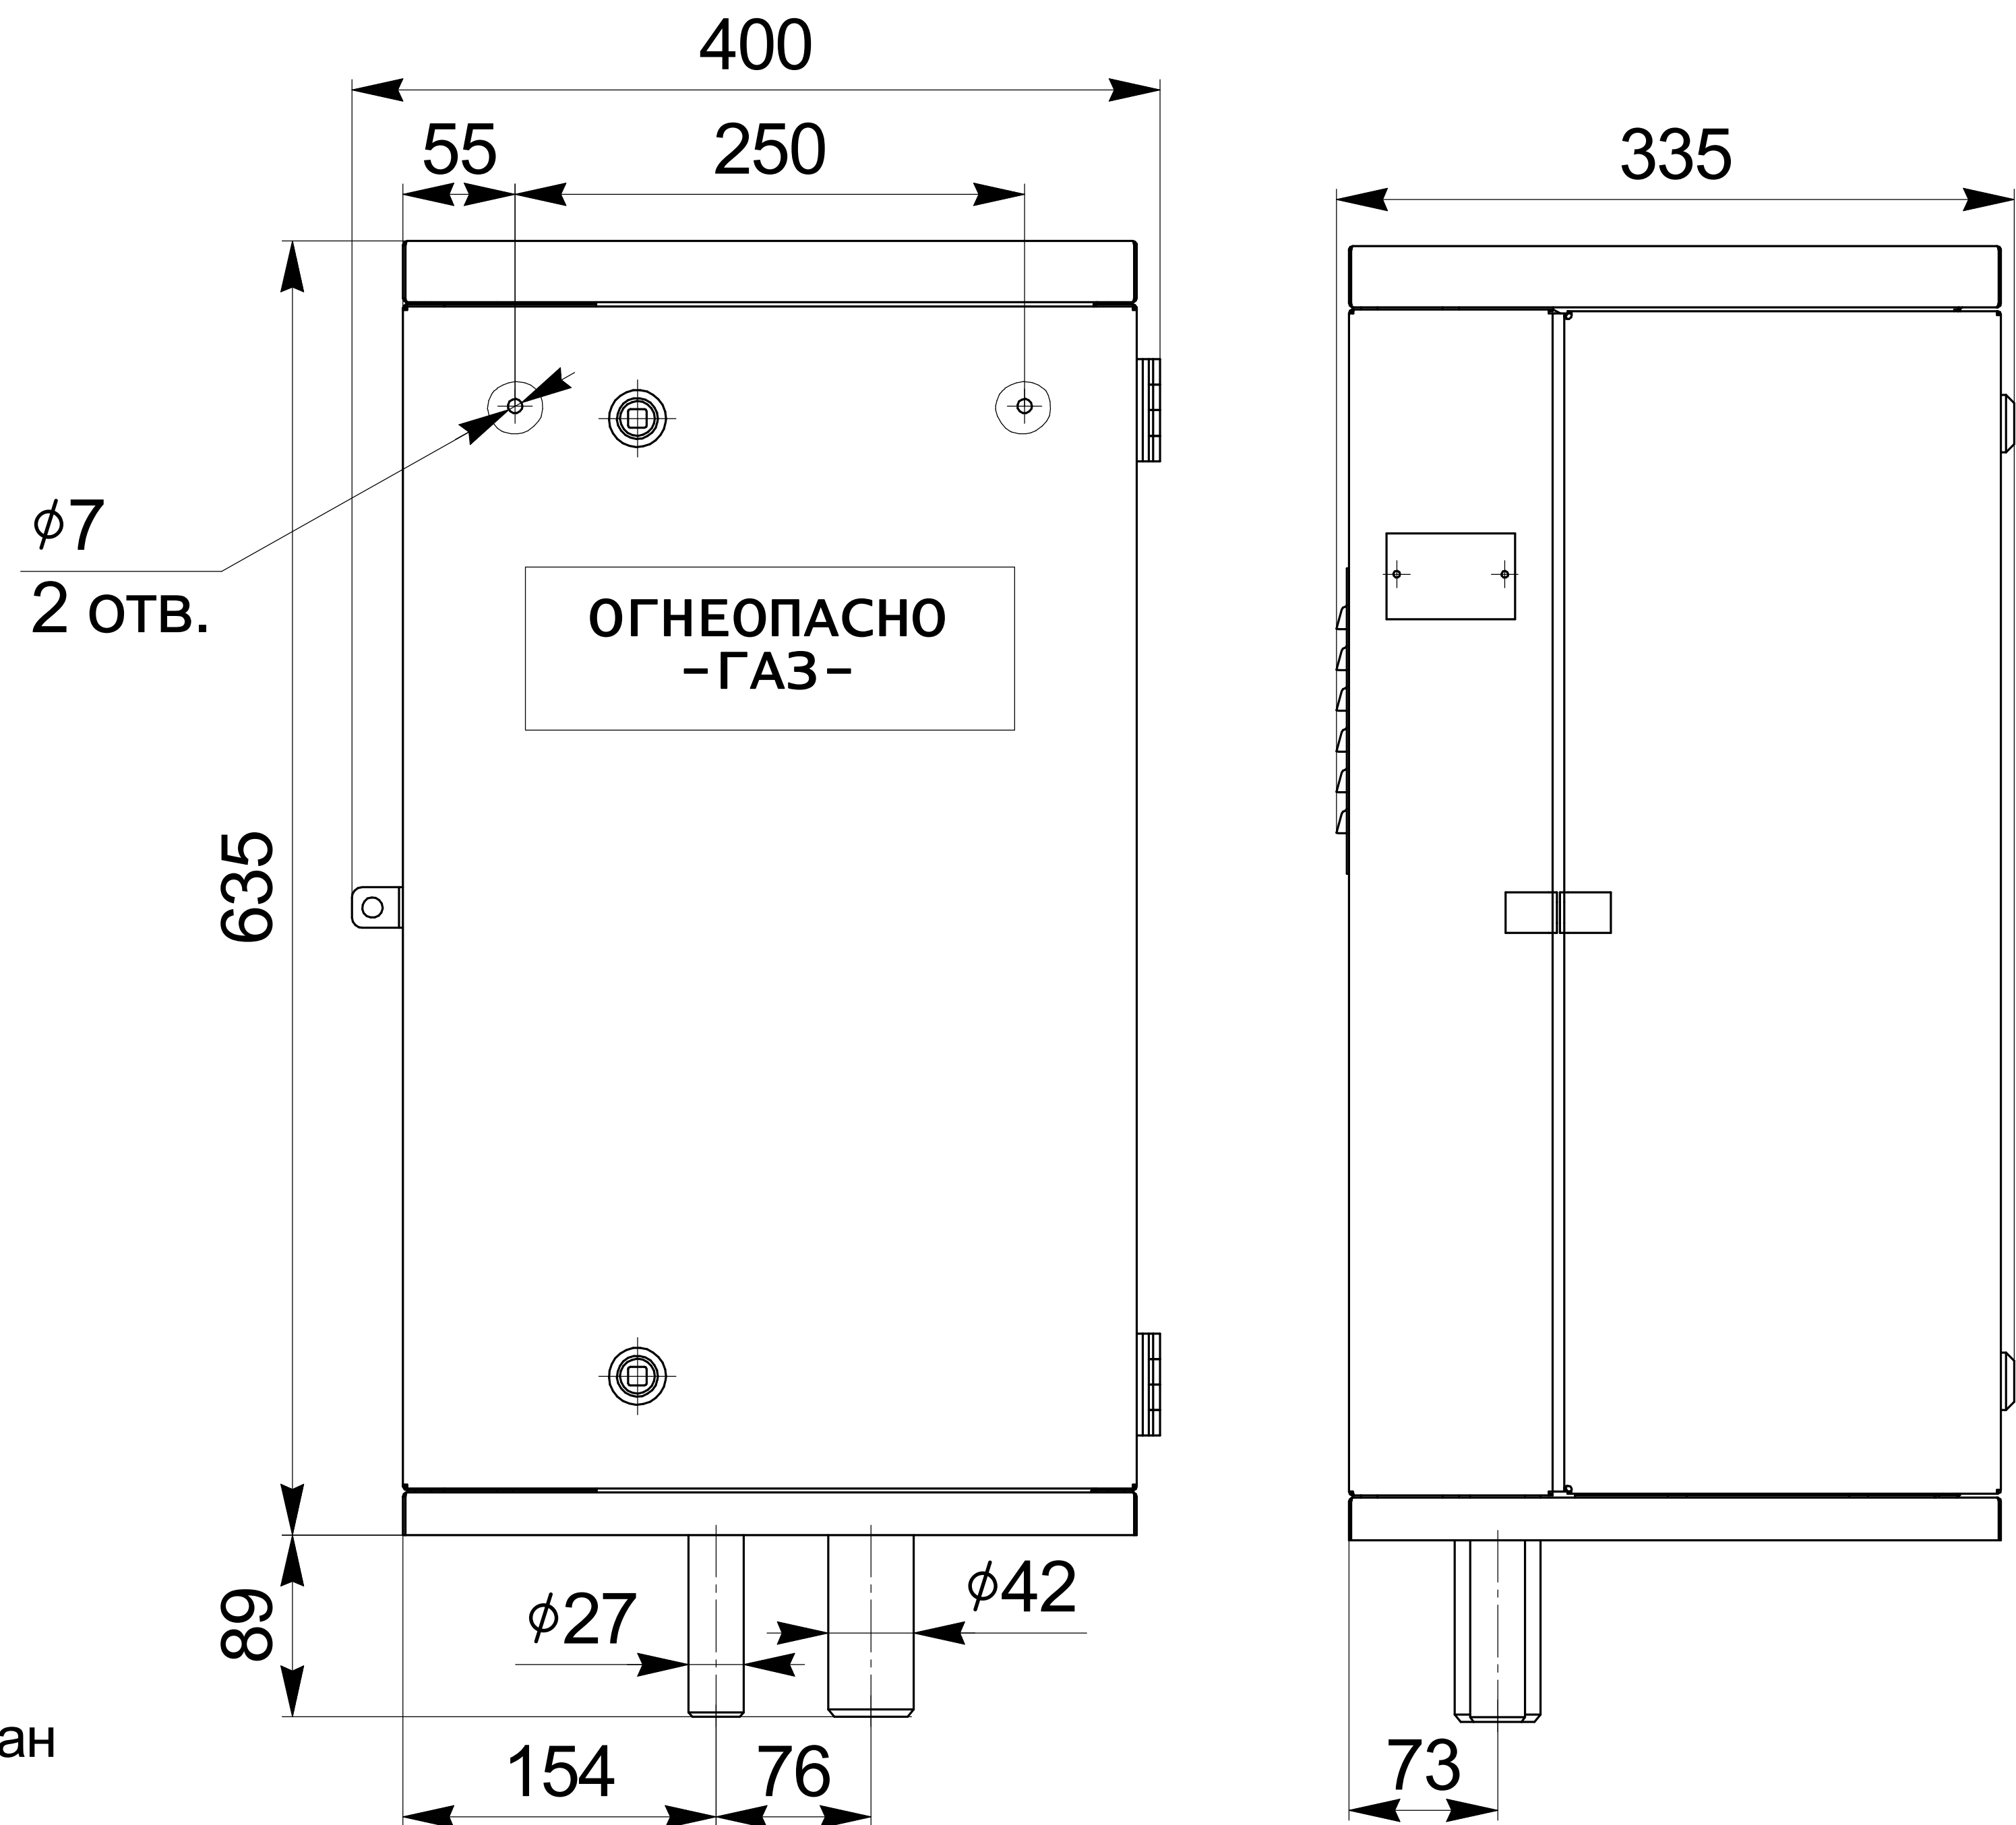

Согласовано \_\_\_\_\_ / \_\_\_\_\_ / М.П.

Подпись

Разработано \_\_\_\_\_ / \_\_\_\_\_ /

Подпись